




Elewacja wschodnia

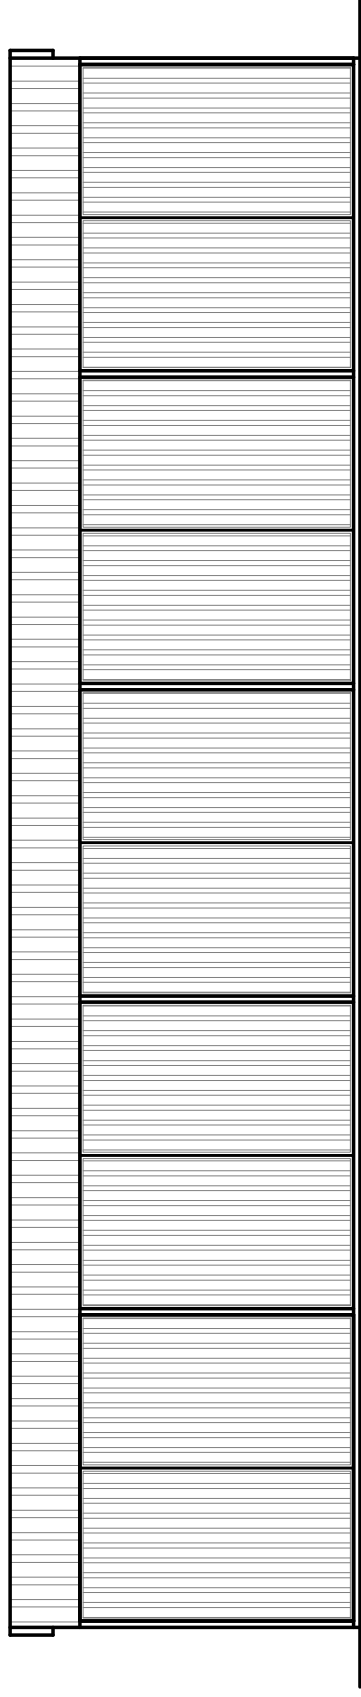


Elewacja południowa

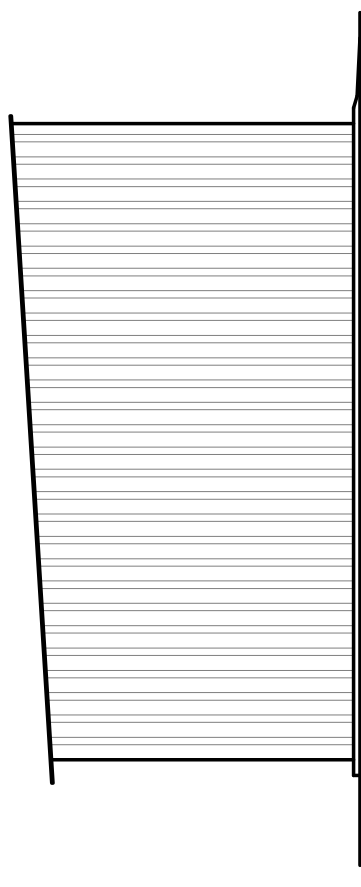

Elewacja zachodnia

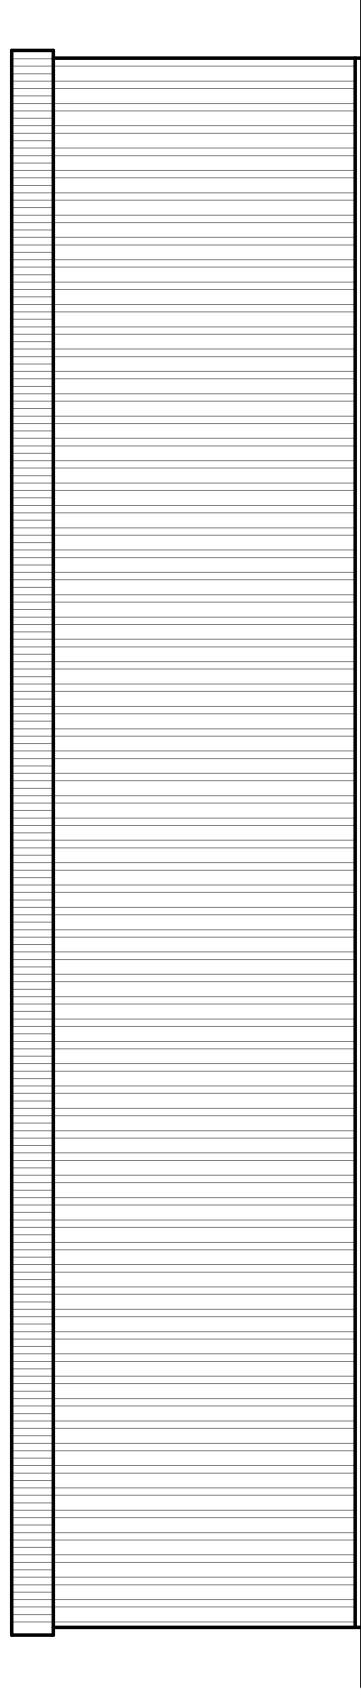

Elewacja północna

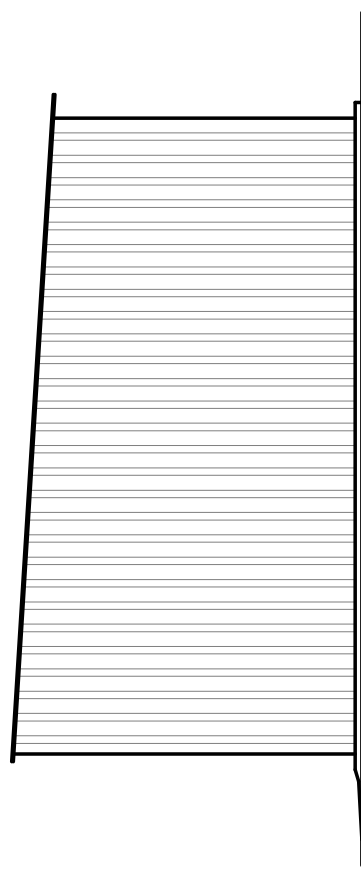

Nazwa rysunku

Elewacje



Nazwa obiektu	Budynek magazynowy	Nr rys.	A-02Z
Adres obiektu	Dz. nr 153/2 obr. 5, gm. Wieluń	Skala	1:100
	Imię i nazwisko	Nr upr.	Data
Opracował	mgr inż. Anna Matys	-	09.10.2020
Projektant Branża architektoniczna	mgr inż. arch. Łukasz Katwak	1/85/UW	09.10.2020
Projektant Branża konstrukcyjna	mgr inż. Zbigniew Matys	OPL/1174/ /PBKb/15	09.10.2020