Rzut fundamentów

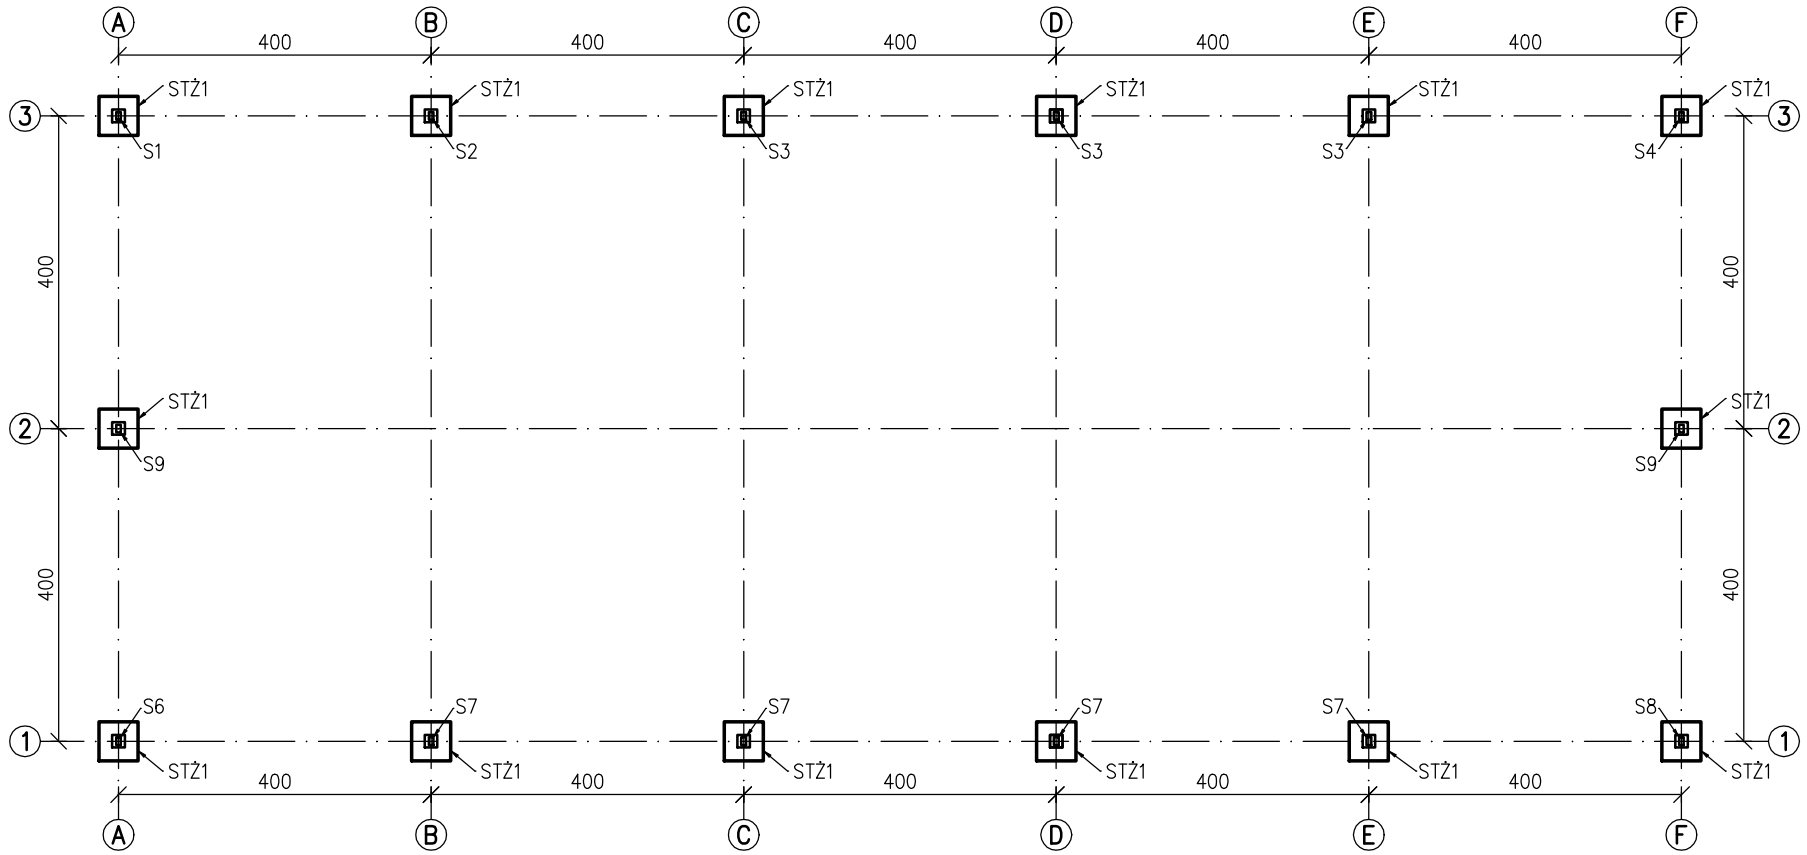

Stopa fundamentowa
skala 1:5

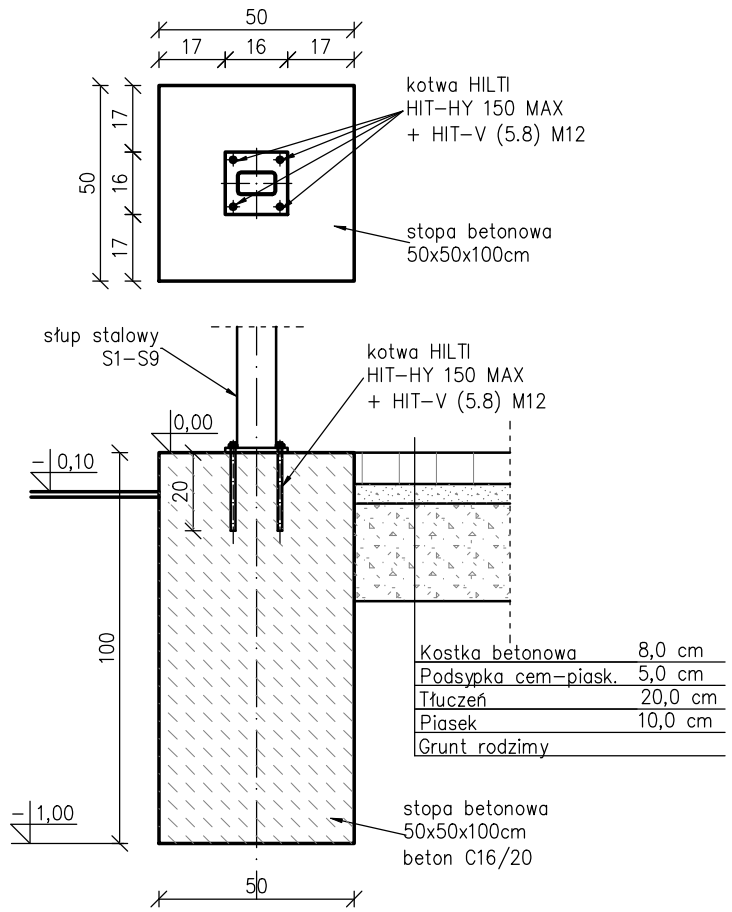

Rzut słupów

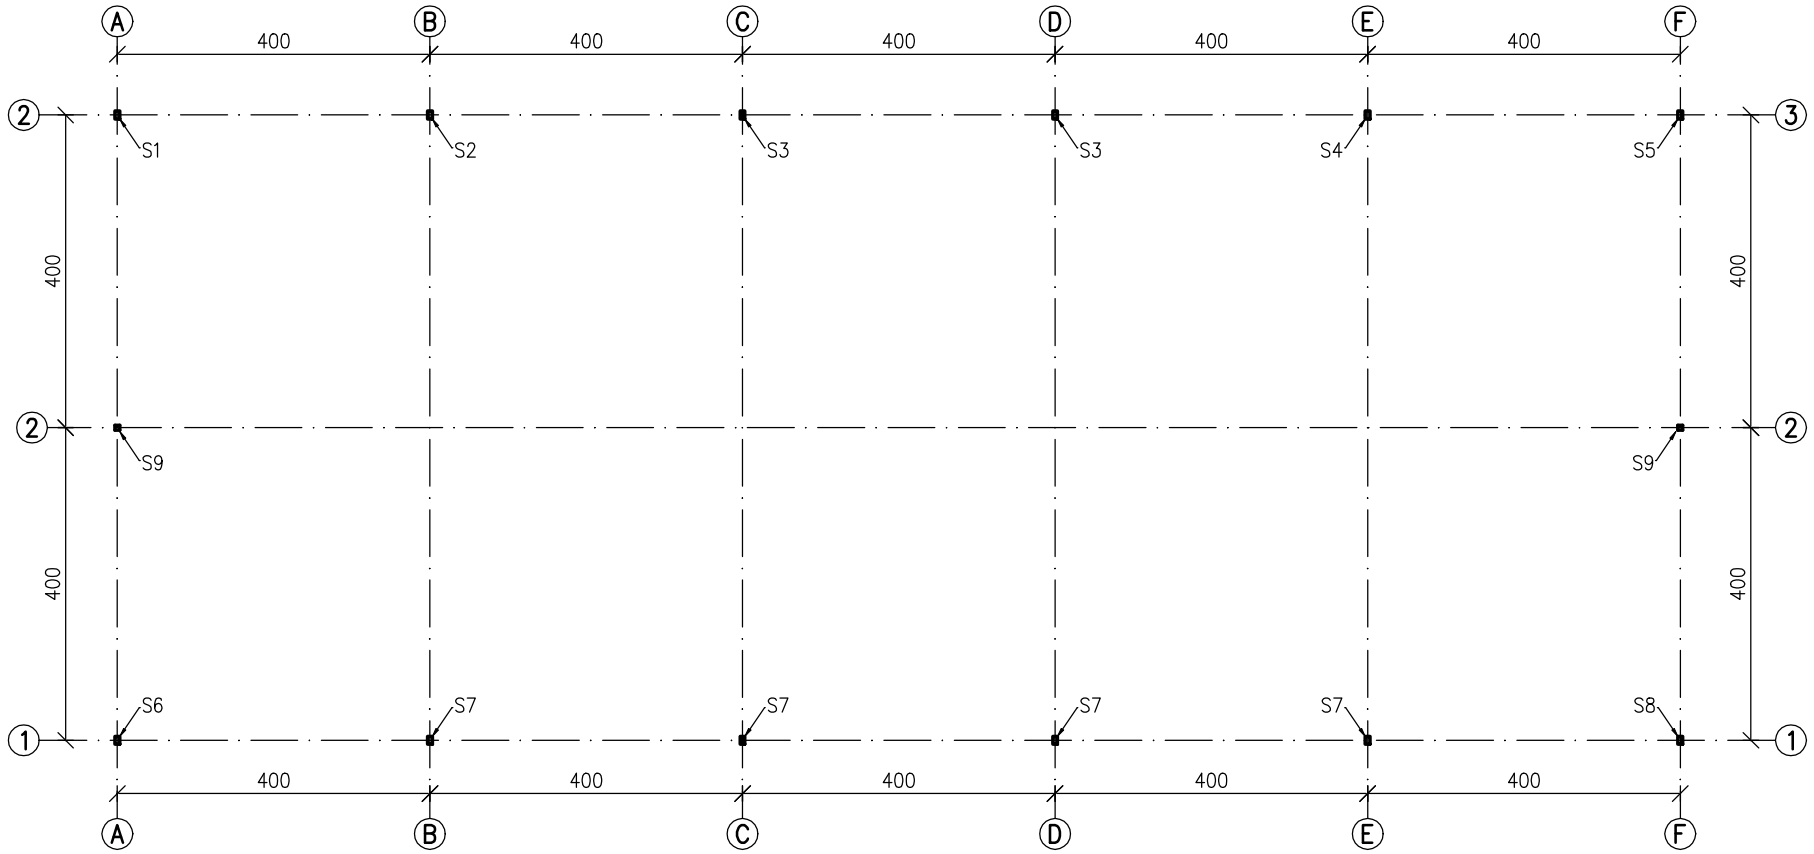

Dane materiałowe i montażowe
Typ kotwy: HIT-HY 150 MAX + HIT-V (5.8) M12
Średnica kotwy: 12 mm
Średnica otworu w podłożu: 14 mm
Głębokość otworu w podłożu: 220 mm
Grubość blachy przytwierdzanej: 14 mm
Stopa betonowa – beton C16/20

UWAGA
Czyszczenie otworu: Wymagane jest czyszczenie wywierconego otworu typu PREMIUM
Montaż: Montować zgodnie wywtycznymi producenta HILTI

Nazwa rysunku
Rzut fundamentów
Rzut słupów

PROJMAT BIURO PROJEKTOWE
ul. Żeromskiego 6, 98-346 Skomlin
Tel. 784 163 376
e-mail: biuro@projmat.net

Nazwa obiektu	Budynek magazynowy	Nr rys.	K-03z
Adres obiektu	Dz. nr 153/2 obr. 5, gm. Wieluń	Skala	1:100

Imię i nazwisko		Nr upr.	Podpis	Data
Opracował	mgr inż. Anna Matys	–		09.10.2020
Projektant *Branża konstrukcyjna*	mgr inż. Zbigniew Matys	OPL/1174/ /PBKb/15		09.10.2020