Konstrukcja ściany w osi 3–3

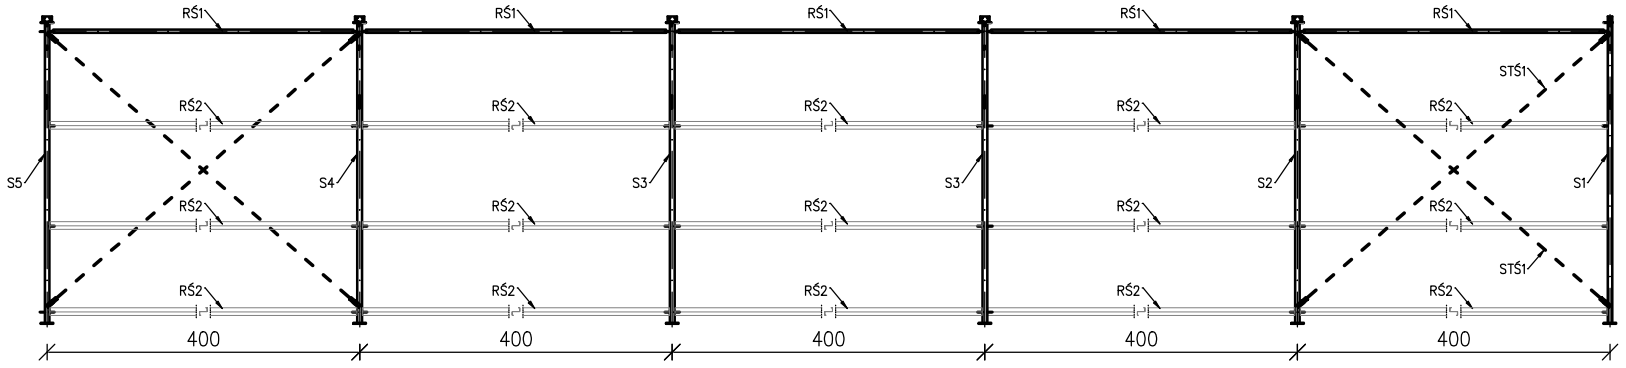

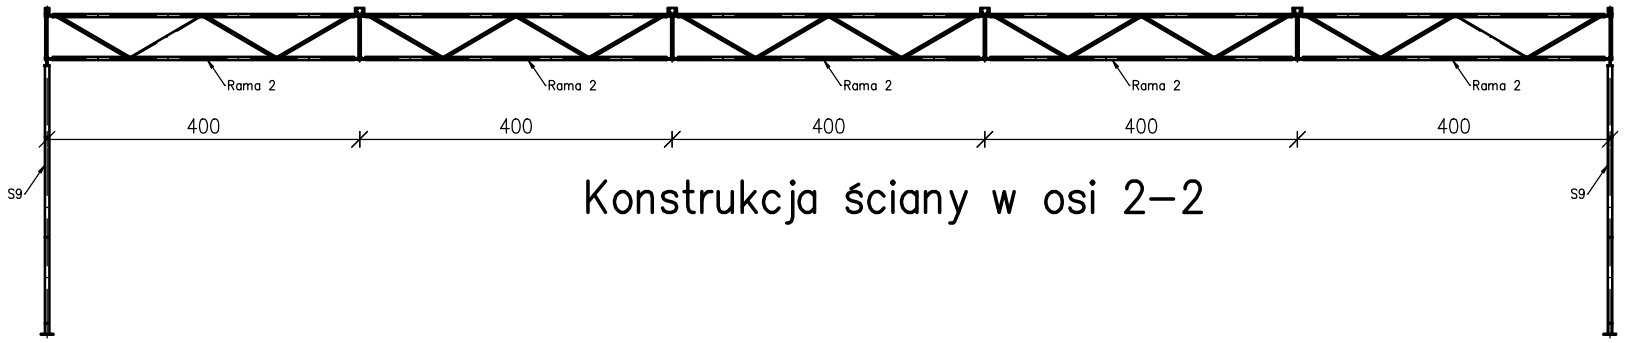

Konstrukcja ściany w osi 2–2

Konstrukcja ściany w osi 1–1

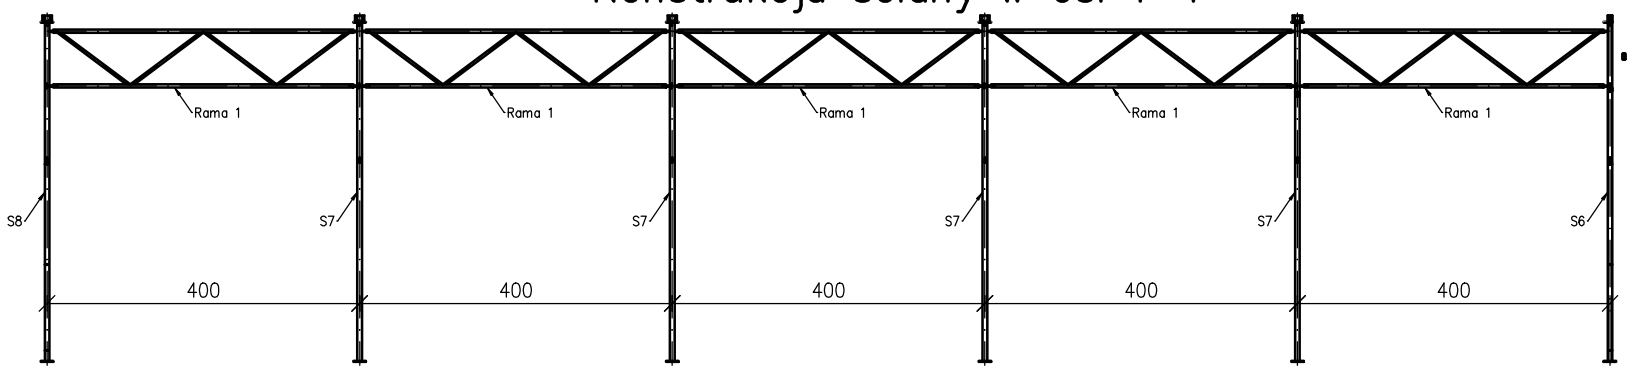

Rzut płatwi dachowych

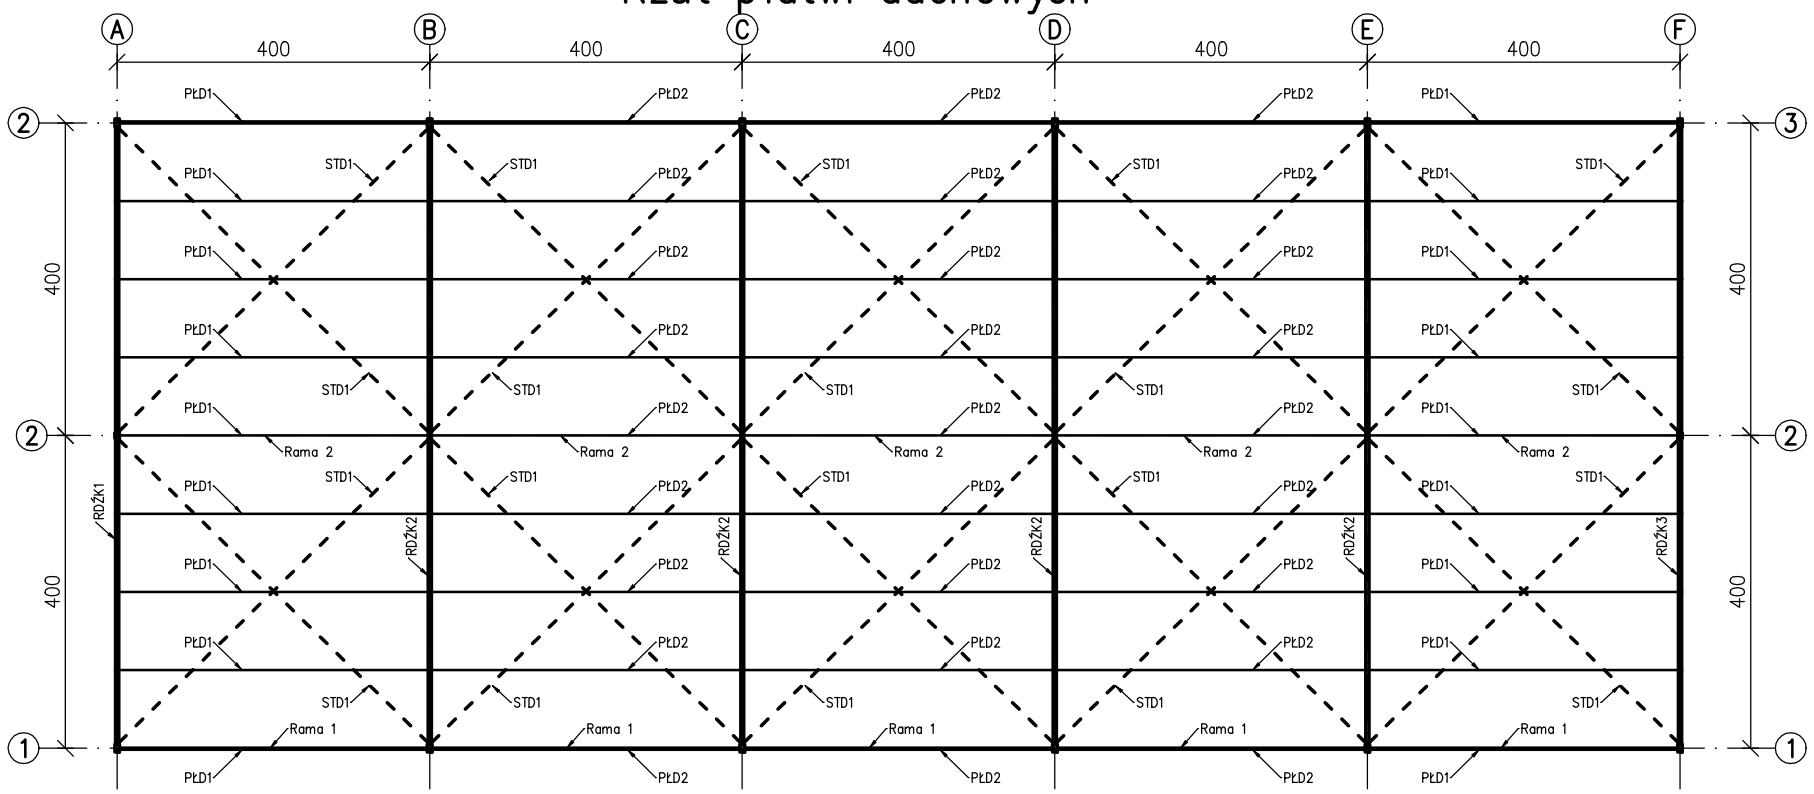

Konstrukcja ściany w osi F–F

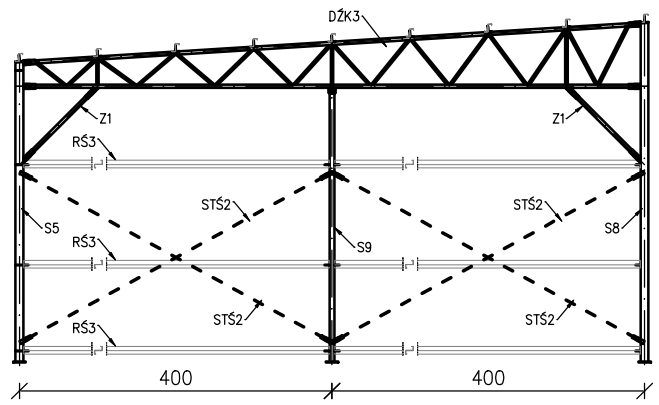

Konstrukcja ściany w osi A–A

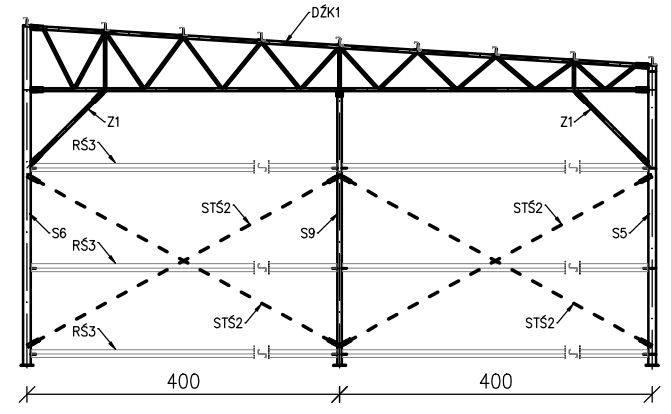

Konstrukcja w osi B–B – E–E

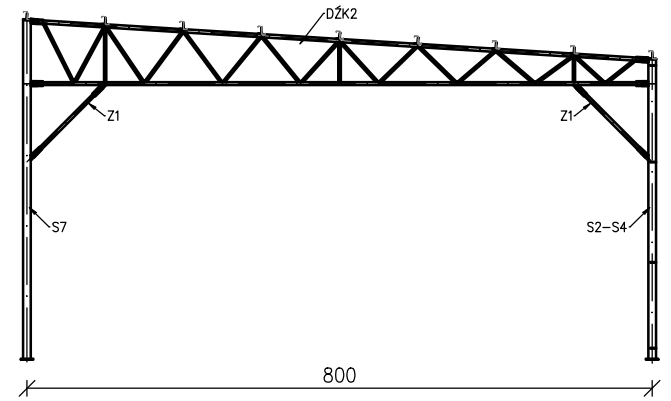

Nazwa rysunku

Konstrukcja ścian
Rzut płatwi dachowych

PROJMAT BIURO PROJEKTOWE
ul. Żeromskiego 6, 98-346 Skomlin
Tel. 784 163 376
e-mail: biuro@projmat.net

Nazwa obiektu	Budynek magazynowy		Nr rys.	K–04z
Adres obiektu	Dz. nr 153/2 obr. 5, gm. Wieluń		Skala	1:100
Imię i nazwisko		Nr upr.	Podpis	Data
Opracował	mgr inż. Anna Matys	–		09.10.2020
Projektant *Branża konstrukcyjna*	mgr inż. Zbigniew Matys	OPL/1174/ /PBKb/15		09.10.2020