

# Projekt zagospodarowania działki

## skala 1:500

woj. łódzkie  
pow. Wieluń  
gm. Wieluń  
Obiekt: m. WIELUŃ obr. 5 dz. 153/2

### MAPA DO CELÓW PROJEKTOWYCH 1:500

Wykonana na podstawie mapy zasadniczej 1:500 s. 131.412.1444, 131.412.1533, 131.412.1922, 131.412.2011 oraz wywiadu terenowego i pomiaru przeprowadzonego w miesiącu styczniu 2012 r.

wykonawca:

**GEOPOL s.c.**  
Pracownia Geodezyjna  
98-300 Wieluń ul. Stryja 1  
tel/fax (43) 843-33-04  
Geodeta Uprawniony  
Tomasz Pajączk  
Nr upr. 143566



Wieluń, dnia 25-01-2012 r.  
Układ współrzędnych - 1965  
Układ wysokości: Kroszno  
Stan aktualny na dzień 25-01-2012 roku.  
KER: 1606-44/2012

Granice działek w zakresie opracowania wg mapy zasadniczej m. Wieluń 1:500.

Nie wyklucza się istnienia w terenie innych przewodów, o których brak informacji wynika z zasłogi historycznych lub niedopełnienia obowiązku zgłoszenia do inwentaryzacji. tj.: (Ustawa Prawo Geodezyjne i Kartograficzne z dnia 17 maja 1989 - Dz.U. 193, poz. 1287)

#### SZKIC LOKALIZACJI 1:5000

Projektowane obiekty budowlane - ZUD Wieluń	
Stan: <b>PROJEKTOWY</b>	Data: _____
Wieluń, dn. <b>09-02-2012</b>	Podpis: _____
SIANOSTWO PODKONTOWE w WIELUŃU Instytut Inżynierii Dokumentacji Projektowej ul. A. Struga 1, tel. (043) 843-39-19 98-300 Wieluń	

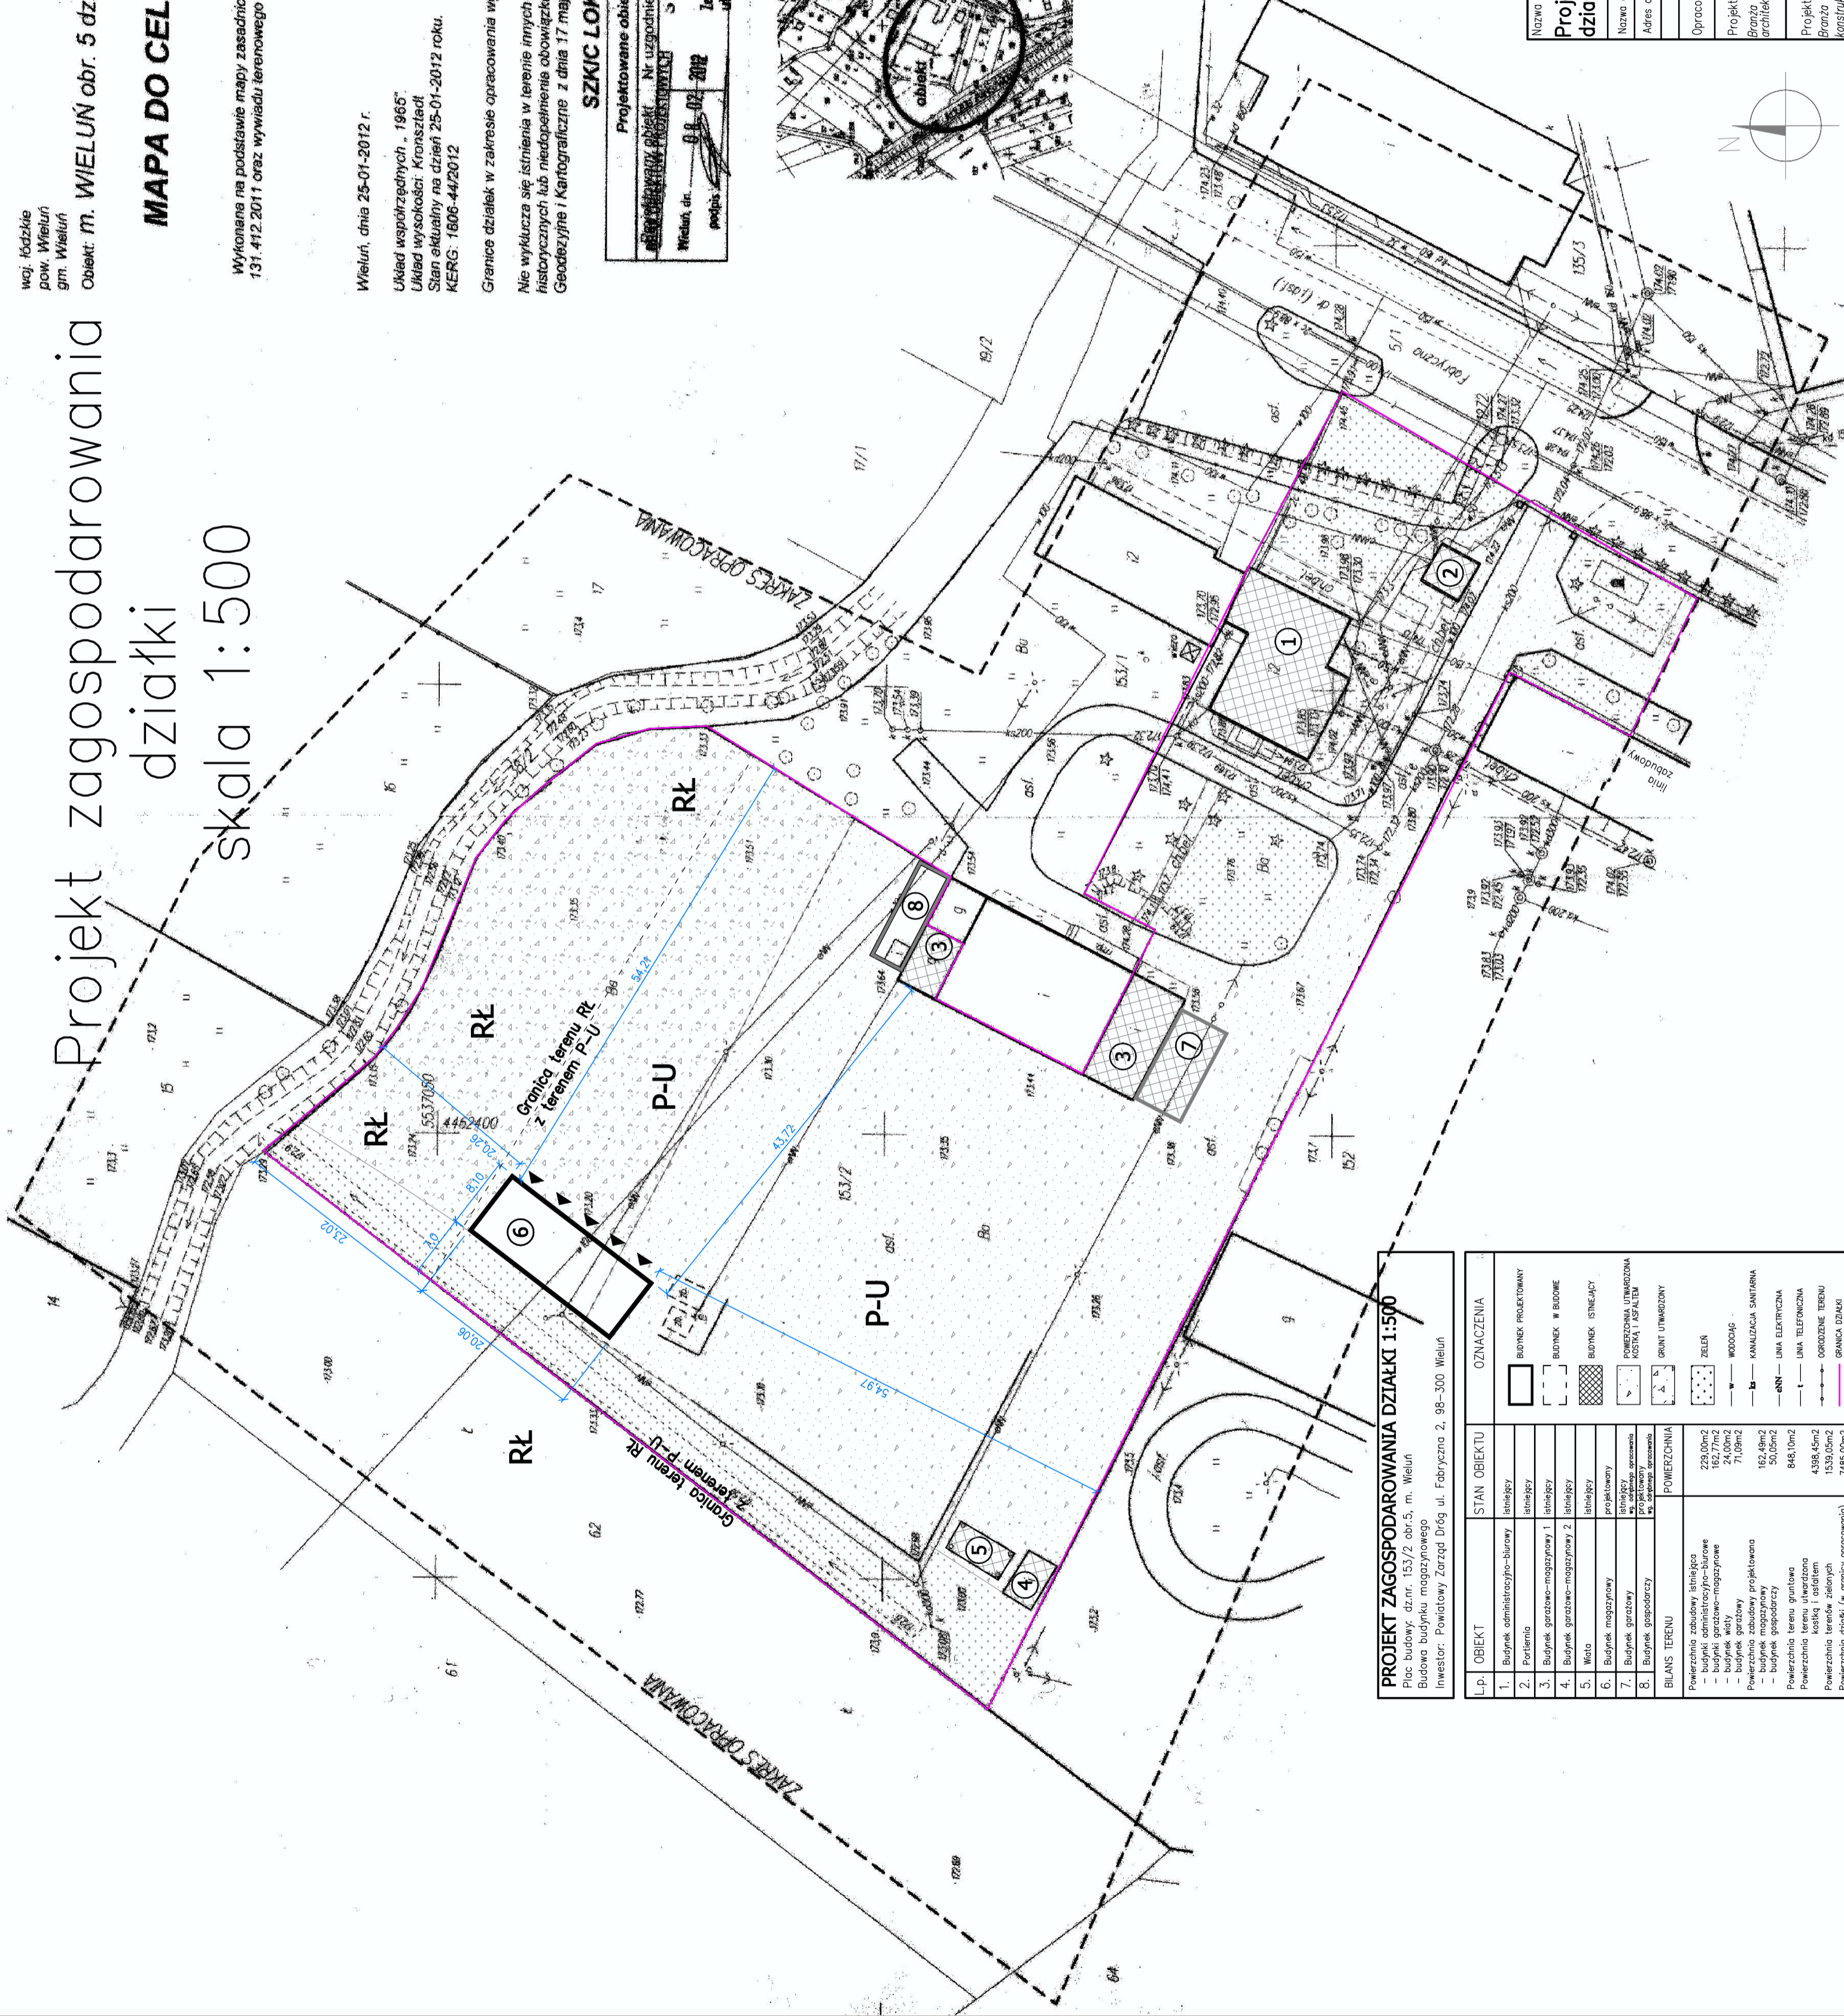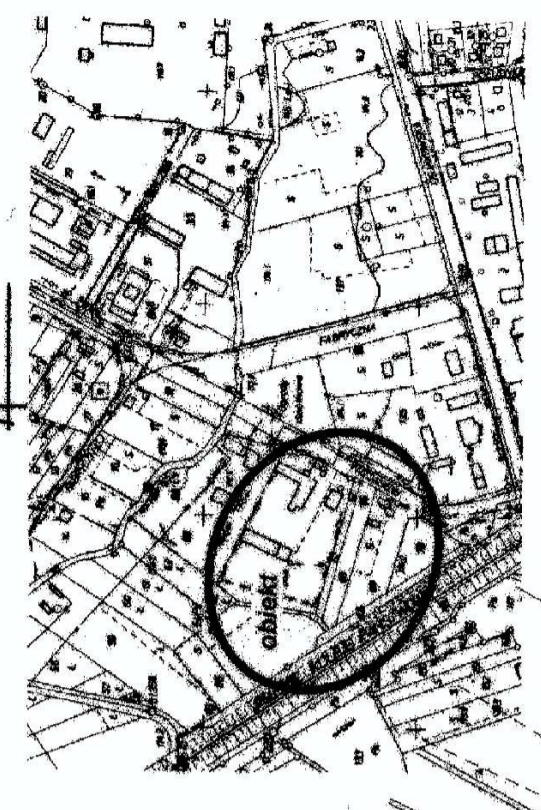

**Stareta Wieluński**  
Biuro Dokumentacji  
Geodezyjnej i Kartograficznej  
w oparciu o stan na dzień 25.01.2012, obrotowa  
skala 1:500, projekt do zasad projektowych  
nr dr. 1606-44/2012  
podpis: \_\_\_\_\_  
Wieluń, dnia 25.01.2012 r.

**Matyja nr 61/2012**  
Z upr. starosty  
Robert Matyja  
Ciepła Dokumentacji w Wieluń

Nazwa rysunku <b>Projekt zagospodarowania działki</b>		Nr rys. <b>Z-002</b>	
Nazwa obiektu	Budynek magazynowy	Skala	1:500
Adres obiektu	Dz. nr 153/2 obr. 5, gm. Wieluń	Nr upr.	Data
Opracował	mgr inż. Anna Matys	Podpis	09.10.2020
Projektant	mgr inż. arch. Łukasz Kalwak		09.10.2020
Projektant	mgr inż. Zbigniew Matys		09.10.2020
Branda	OP/1174/ /PBK/15		

#### PROJEKT ZAGOSPODAROWANIA DZIAŁKI 1:500

Plac budowy: dz.nr. 153/2 obr.5, m. Wieluń  
Budowa budynku magazynowego  
Inwestor: Powiatowy Zarząd Dróg ul. Fabryczna 2, 98-300 Wieluń

Lp.	OBIEKT	STAN OBIEKTU	OZNACZENIA
1.	Budynek administracyjno-biurowy	istniejący	[Symbol]
2.	Parterna	istniejący	[Symbol]
3.	Budynek garażowo-magazynowy 1	istniejący	[Symbol]
4.	Budynek garażowo-magazynowy 2	istniejący	[Symbol]
5.	Wieża	istniejący	[Symbol]
6.	Budynek magazynowy	projektowany	[Symbol]
7.	Budynek garażowy	istniejący	[Symbol]
8.	Budynek gospodarczy	istniejący	[Symbol]
BIŁANS TERENU			POWIERZCHNIA
Powierzchnia zabudowy listniogca			229,00m <sup>2</sup>
- budynek administracyjno-biurowy			24,00m <sup>2</sup>
- budynek garażowo-magazynowy			24,00m <sup>2</sup>
- budynek garażowy			71,09m <sup>2</sup>
Powierzchnia zabudowy projektowana			162,49m <sup>2</sup>
- budynek magazynowy			50,00m <sup>2</sup>
- budynek gospodarczy			112,49m <sup>2</sup>
Powierzchnia terenu guntawa			646,10m <sup>2</sup>
Powierzchnia terenu ulwarzona			4398,45m <sup>2</sup>
Powierzchnia terenu zabudowy			1539,05m <sup>2</sup>
Powierzchnia działki (w granicy opracowania)			7485,00m <sup>2</sup>